


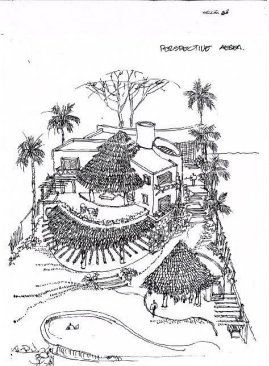

ARQ. ALBERTO ALVAREZ VALDIVIA



Nacido en Guadalajara y Vallartense desde 1968, Arquitecto, Diseñador y Constructor de casas y edificios contemporáneos.

Graduado de la Universidad de Guadalajara con mejor promedio y ganador del premio Horst Hartung de la generación 1984-1989; ha diseñado y construido casas y proyectos comerciales en México, Arabia Saudita, París y Barcelona.


Reside actualmente entre Barcelona y Puerto Vallarta, su compromiso actual es compartir toda su experiencia profesional, diseños y construcciones, transmitiendo el gusto y placer que encuentra en el diseño arquitectónico como elemento motivador para las nuevas generaciones de futuros arquitectos, así como el compromiso ético de la profesión.






CASA CHIQUITA 1989

PUERTO VALLARTA

- *Edificada sobre un terreno muy accidentado.
- *Reto de construcción; proyecto abierto, con vistas panorámicas.
- *Casa colgada del cerro.

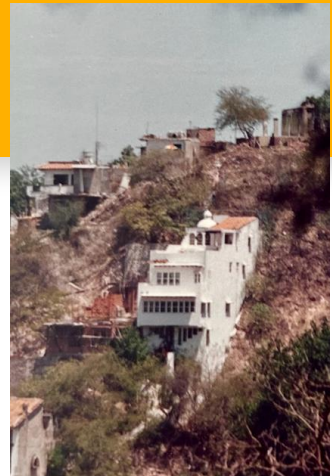

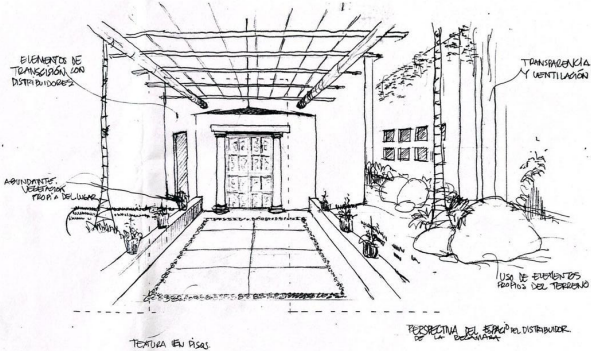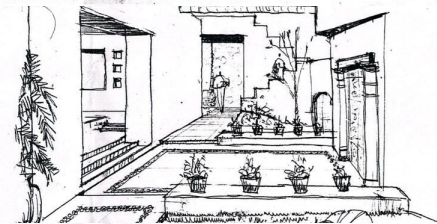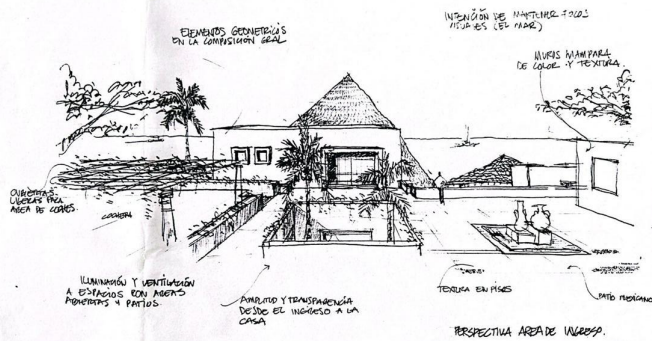

CASA MARILU 1995


PROYECTO CASA PLAYA RISCO











CASTILLO CRISTINA 1996

PUERTO VALLARTA

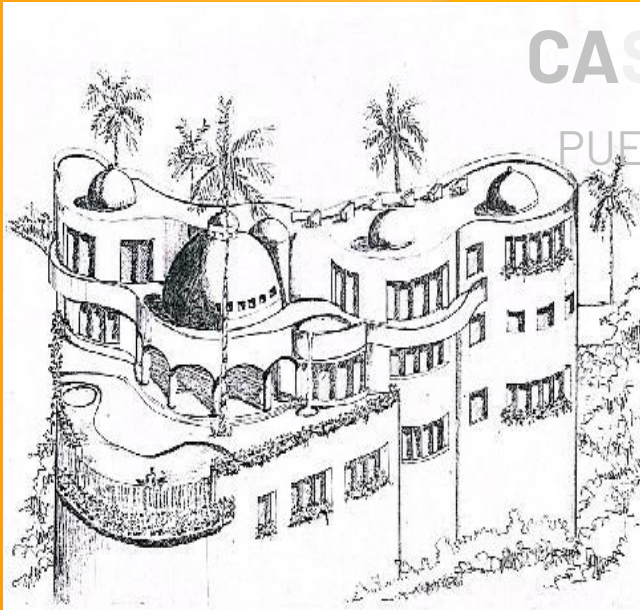

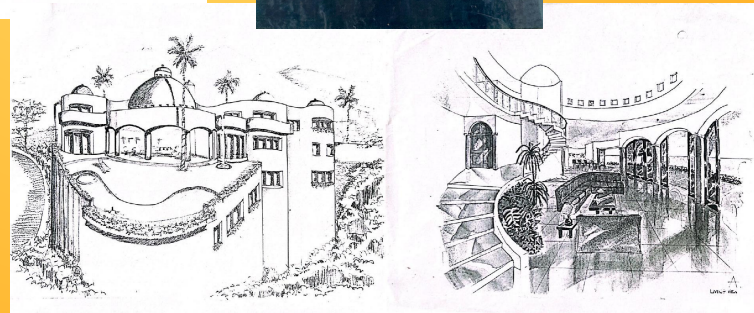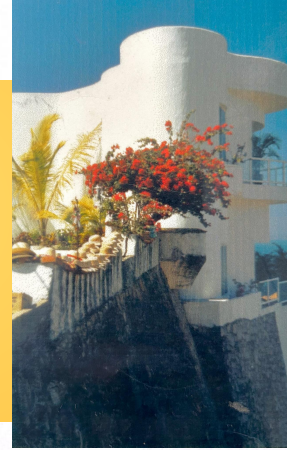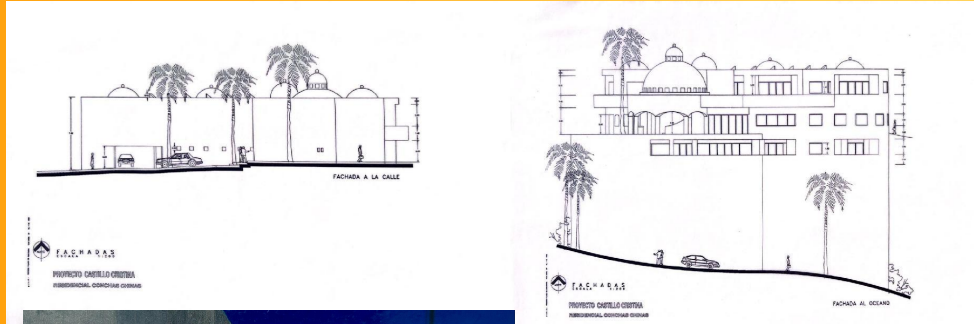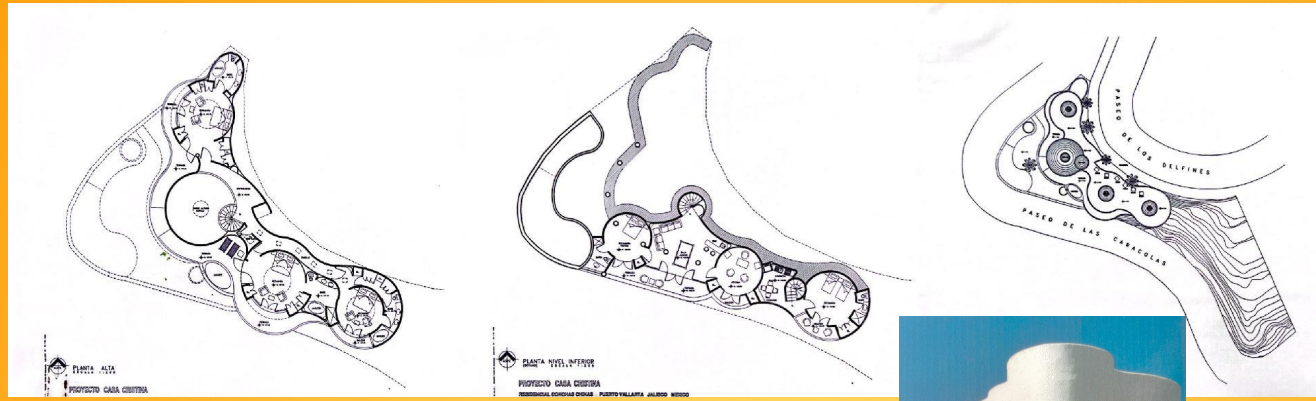


*Lote en Conchas Chinas (Mirador), topografía compleja y reducida; solución arquitectónica con líneas curvas y libres; reto constructivo.

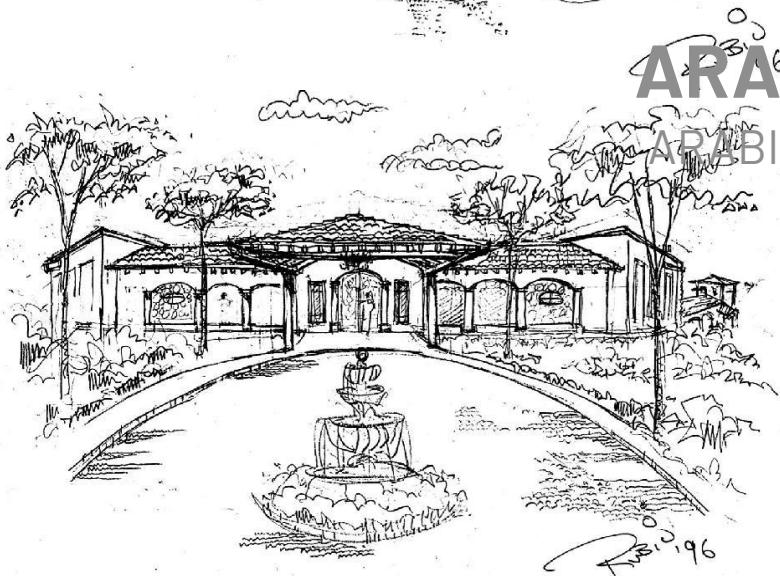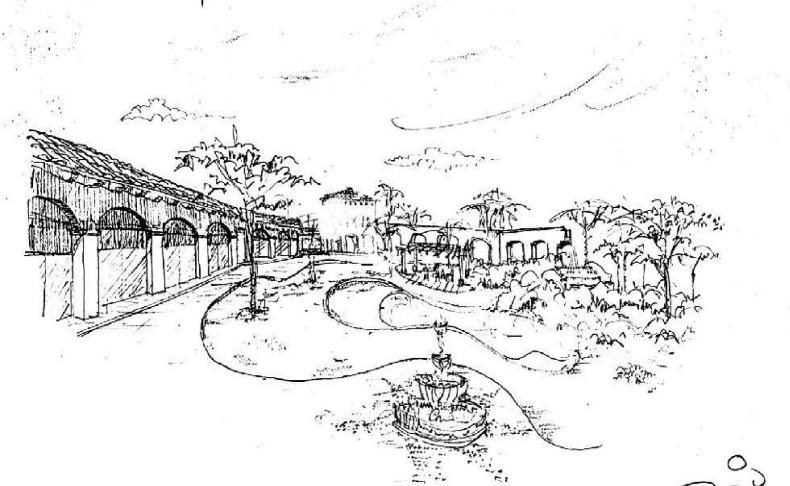


ARABIA SAUDITA 1996

ARABIA SAUDITA

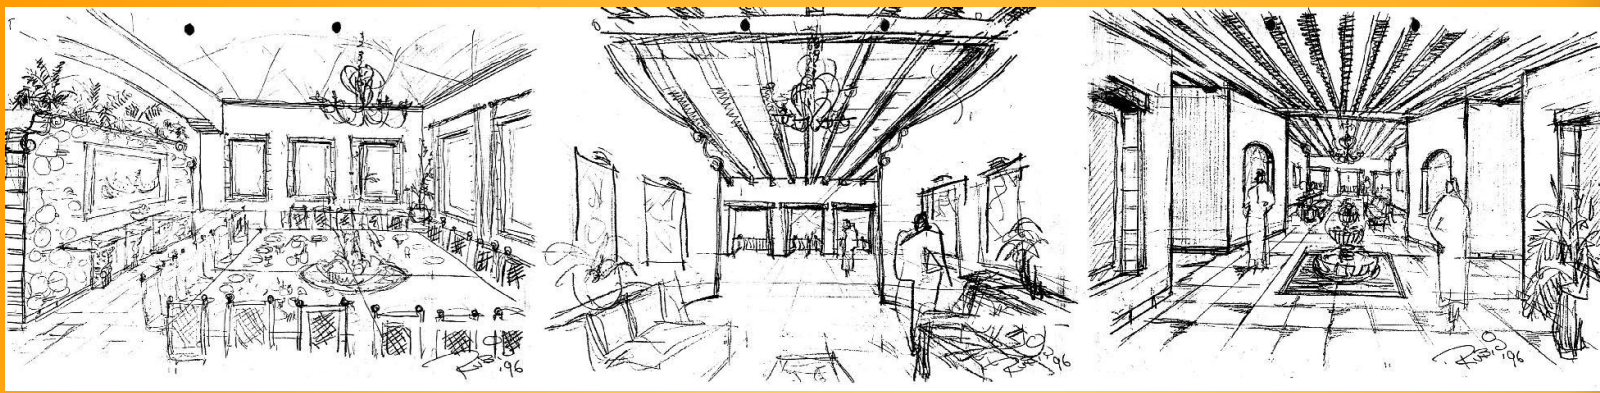

Proyecto Casa de Playa del Príncipe Saud, de Arabia Saudita; Gobernador de
 Meca, Construcción de 2000 m²
 Con colaboración de Jorge Rubio, resido 4 meses en Towal, Arabia Saudita.

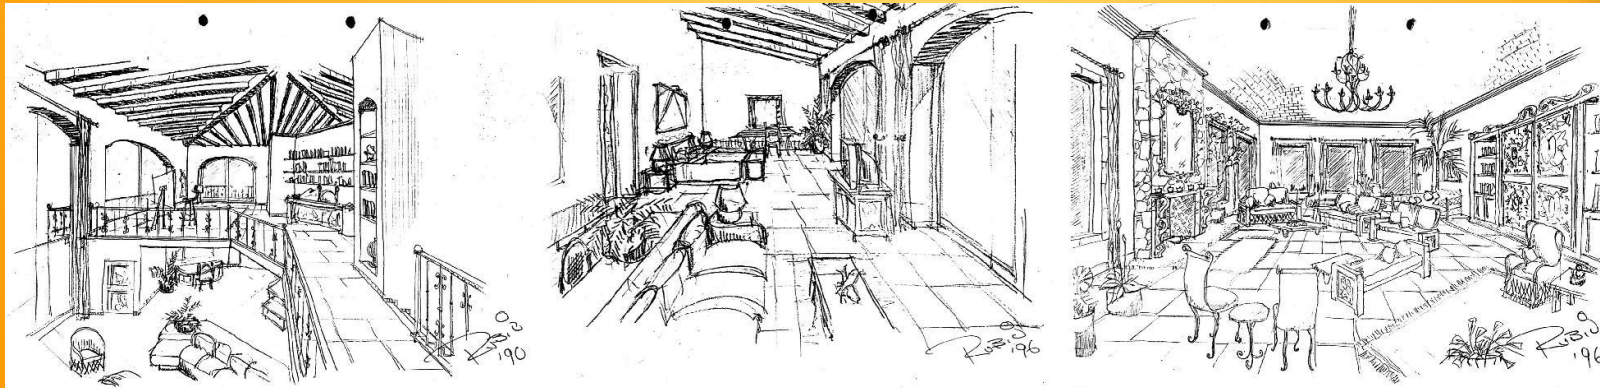






CASA GAVIOTAS 1997

PUERTO VALLARTA



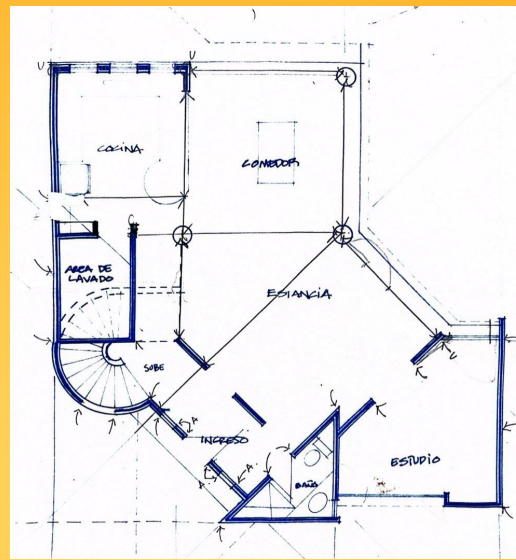

Casa Gaviotas, cliente de mi propia familia, diseñar todos los espacios para satisfacer completamente las necesidades de mi familia.

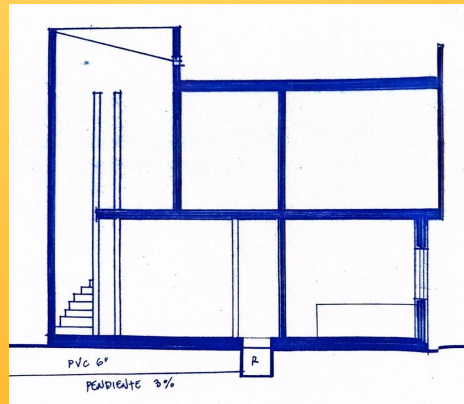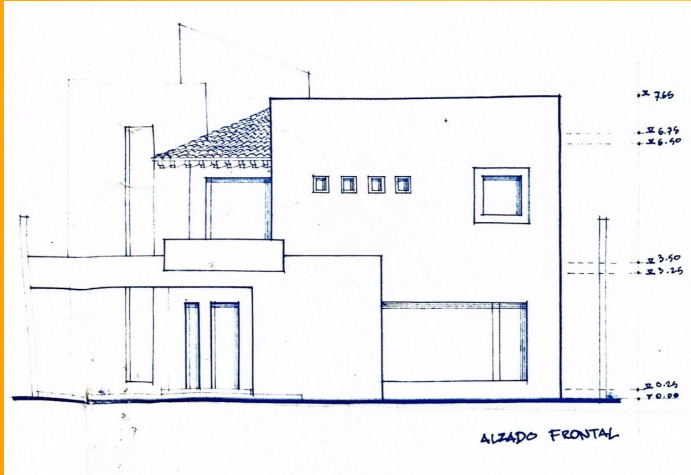




Casa de Verano para clientes extranjeros
frente al lago del residencial en Flamingos.




RANCHO HUIZAPOLES 1999

PUERTO VALLARTA



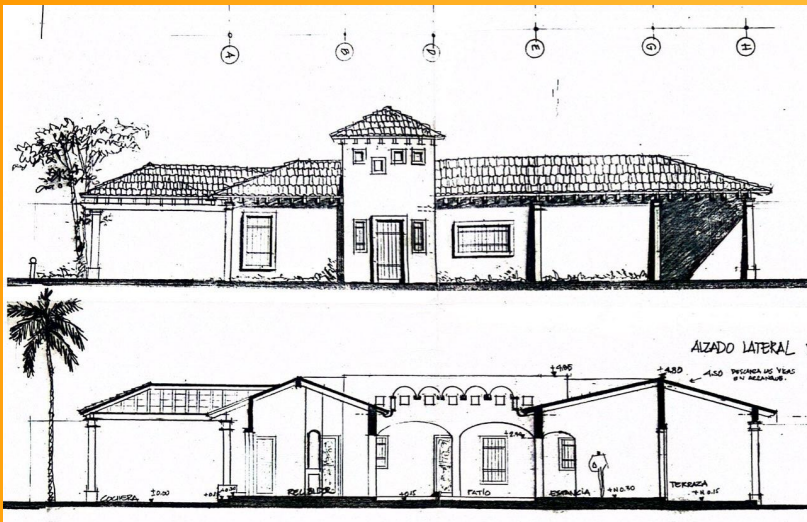


Rancho Huizapoles,
propiedad libre 4 Ha.
Proyecto propio,
diseño con
elementos
reciclados. El reto fue
darle antigüedad a la
construcción, diseño
de jardines con 750
árboles.

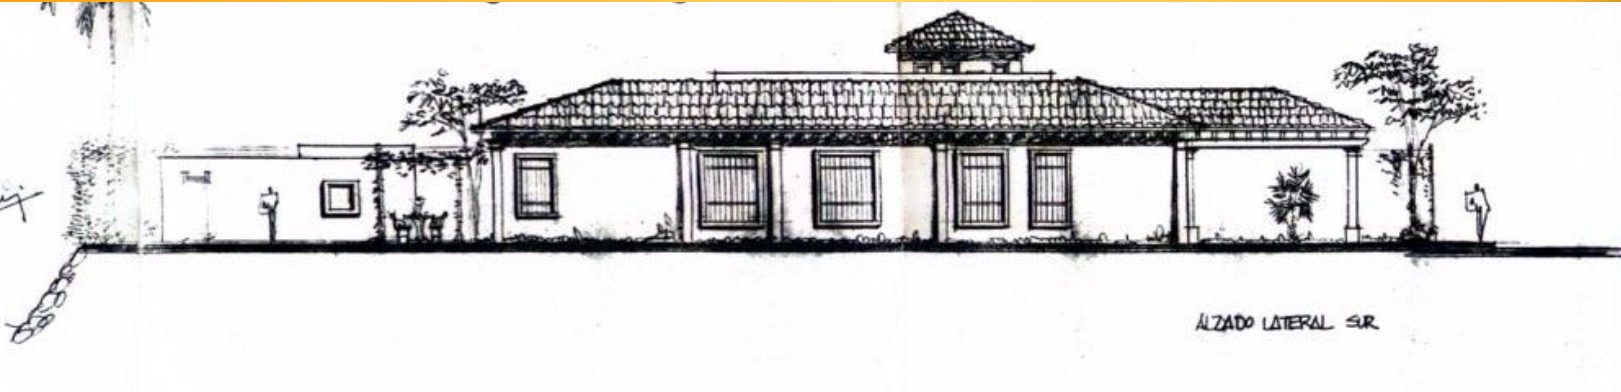





CASA ANDREA 1999

SIERRA DEL MAR

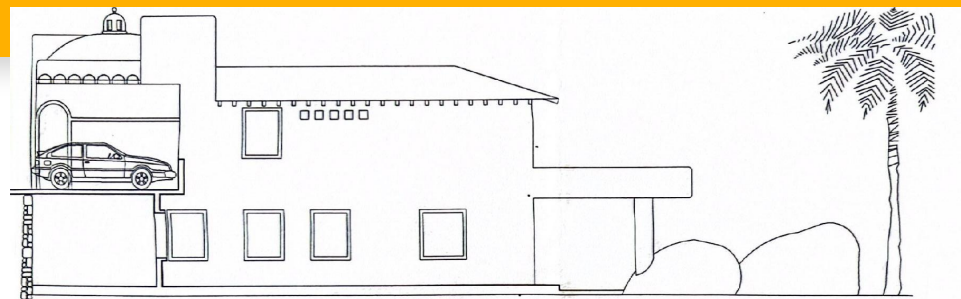


ALZADO ORIENTE

CASA ANDREA ◊ FRACCIONAMIENTO SIERRA DEL MAR ◊ ARQ. ALBERTO ALVAREZ VALDIVIA ◊ ESC. 1:100

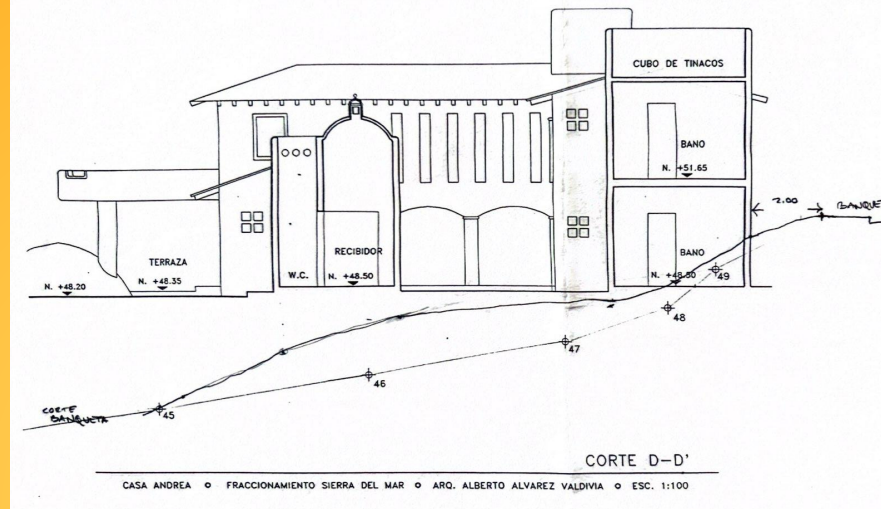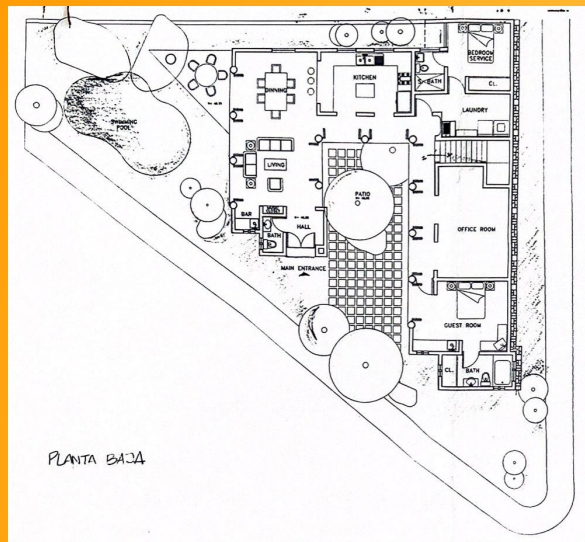

Casa Andrea,
clientes
Nacionales,
fraccionamiento
Sierra del Mar,
reto pese a las
restricciones del
fraccionamiento.

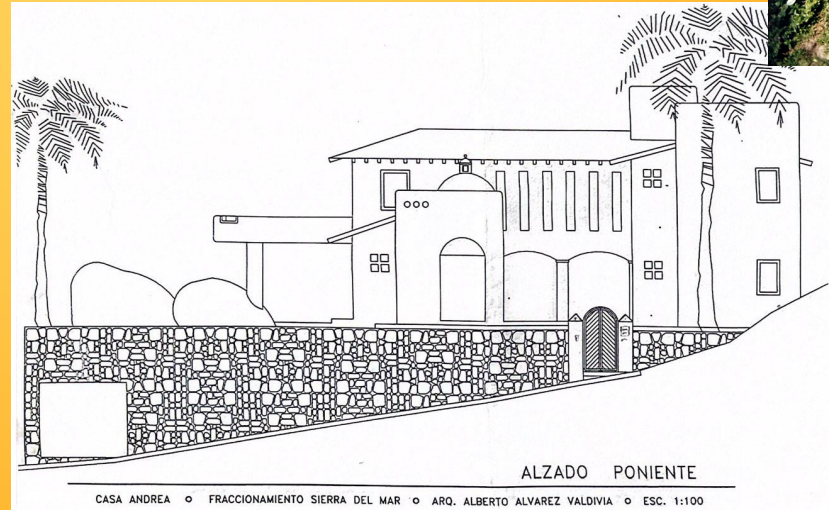




PROYECTO DEPTOS. OCARINA 2000

BUCERIAS

Proyecto de
Departamentos en
Bucerias.

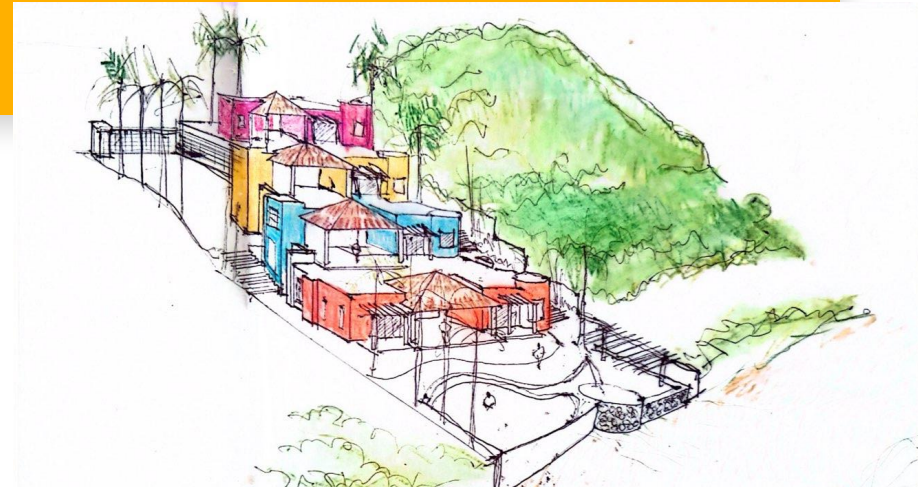



VILLA OCARINA 2001

PUERTO VALLARTA



Villa Ocarina, Proyecto con playa propia, proyecto para especular inversión y definir un estilo.



Edificio Comercial-Habitacional
Sistema Estructural tipo
Especial, Arquitectura de peso
visual.

EDIFICIO VIENA 2003

PUERTO VALLARTA



CASA GALEANA 2007

PUERTO VALLARTA

Proyecto según indicaciones
de mi cliente, vista
panorámica 270°, y gran
complejidad del terreno.





VILLA MANDARINAS 2008

MISMALOYA

MASTER OBRA, ubicada frente a los Arcos de Mismaloya, frente al mar, montaña-risco, comprensión completa de los niveles y las vistas, influencia del Maestro Luis Barragán.




OPEN AUDITIONS

continued from page 58



Alberto Alvarez Valdivia Mexico

"Rather than avoiding nature, my buildings look to face and embrace it," explains architect Alberto Alvarez Valdivia, whose own place is no exception. He sited the getaway to make the most of its spectacular hillside location overlooking Puerto Vallarta's famed Los Arcos marine reserve. An appreciation of vernacular Mexican art, design and architecture is also apparent in the 15,000-square-foot house, from the *palapa* off the living room to the emphasis on traditional Mexican furniture throughout (chosen with the help of designers Cecilia Gonzalez and Pia Fernandez).

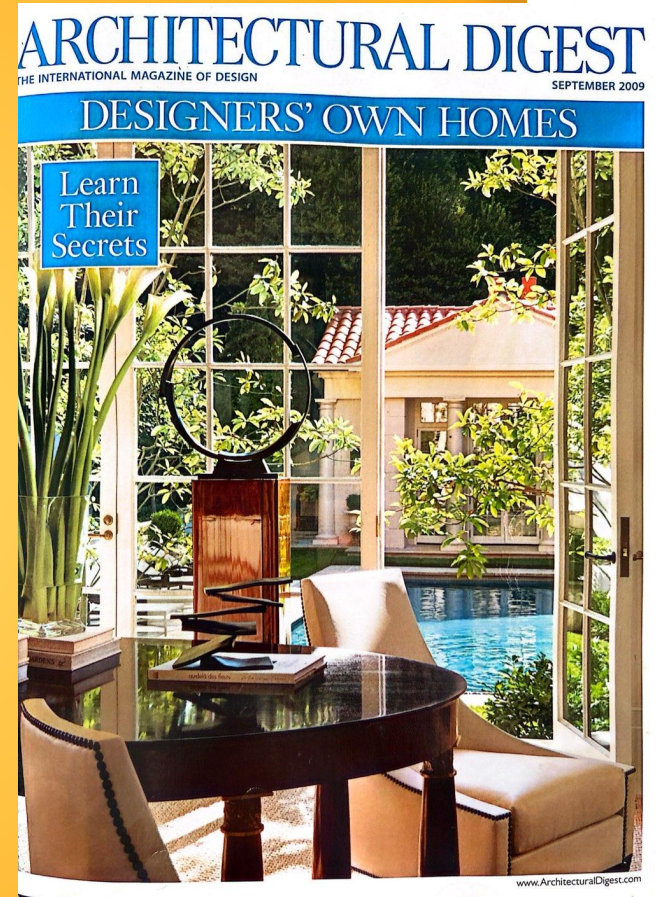

CASA CASTELLI 2009
MISMALOYA



Terreno
accidentado
muy
complejo,
solución
estructural
con
columnas,
vistas al mar.





DEPARTAMENTO REMODELACION 2014

PARIS





EDIFICIO CARDENAL 2016

MISMALOYA









DEPARTAMENTO REMODELACION 2023

BARCELONA









OTRAS OBRAS Y PROYECTOS 1989-2018

- Edificio LA VIDA en Bucerías
- Locales Comerciales en Higuera Blanca
- Condominio Corona del Mar
- Casa Ted & Elizabeth, en Sayulita
- Casa Woodcok en Litibú
- Casa Garavito en Las Moras
- Proyecto Iglesia Ranchito
- Casa Murphy

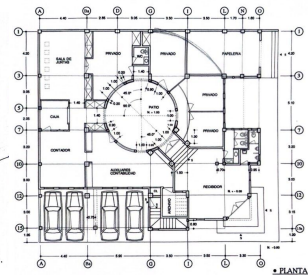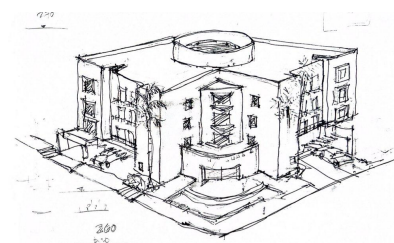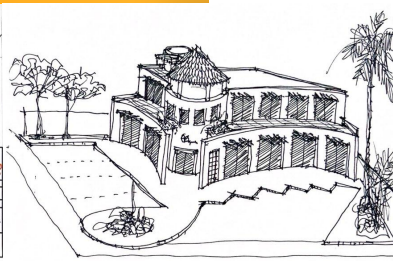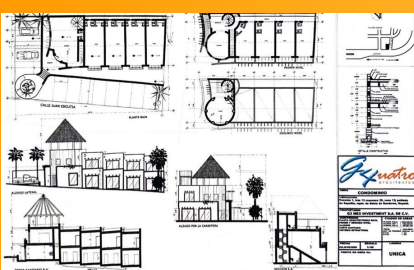

PROYECTO GAC.
SEMPRE ALTA CALIDAD.

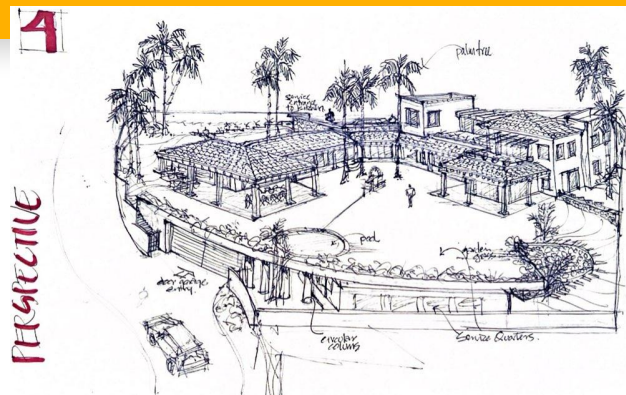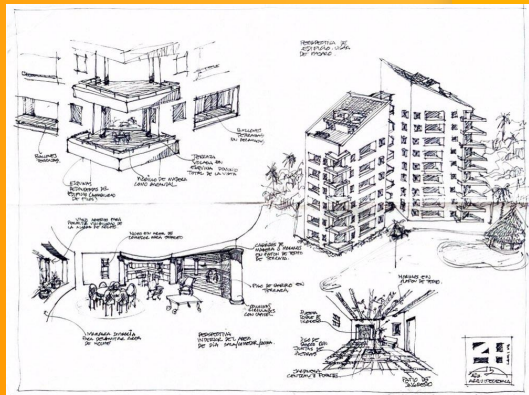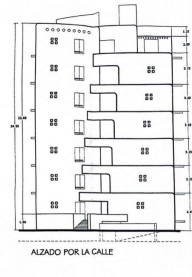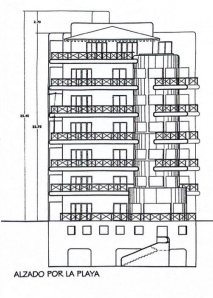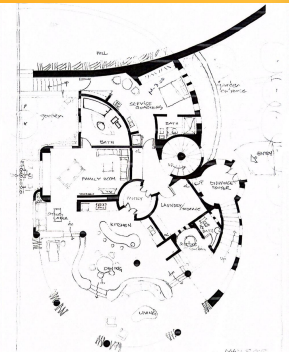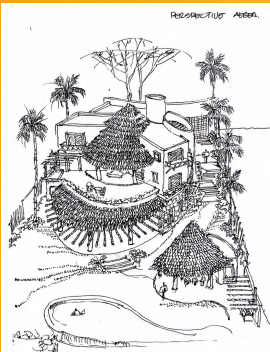

PROYECTO GAC.
SEMPRE ALTA CALIDAD.

